


ZUBIETA



**Batu,
ez banandu**

ZUBIETA. DONOSTIAREN IRLA



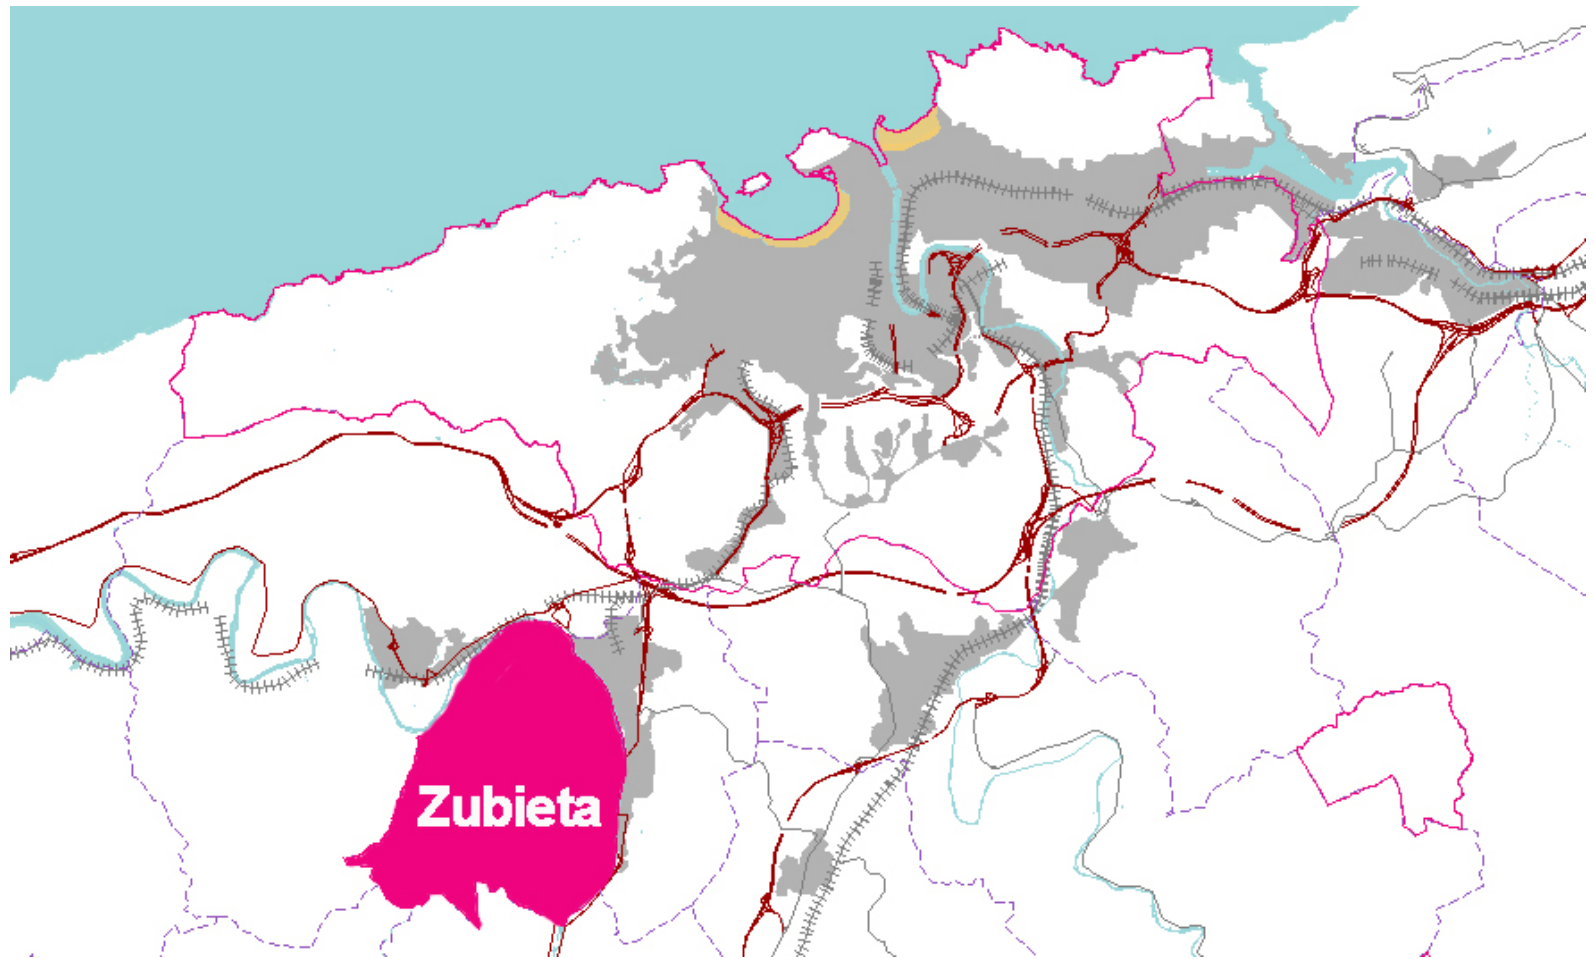

Zubieta

Zubieta. Eliza. Bi ate.




Aizpuru



Zubieta. <1996



Zubieta. >1996

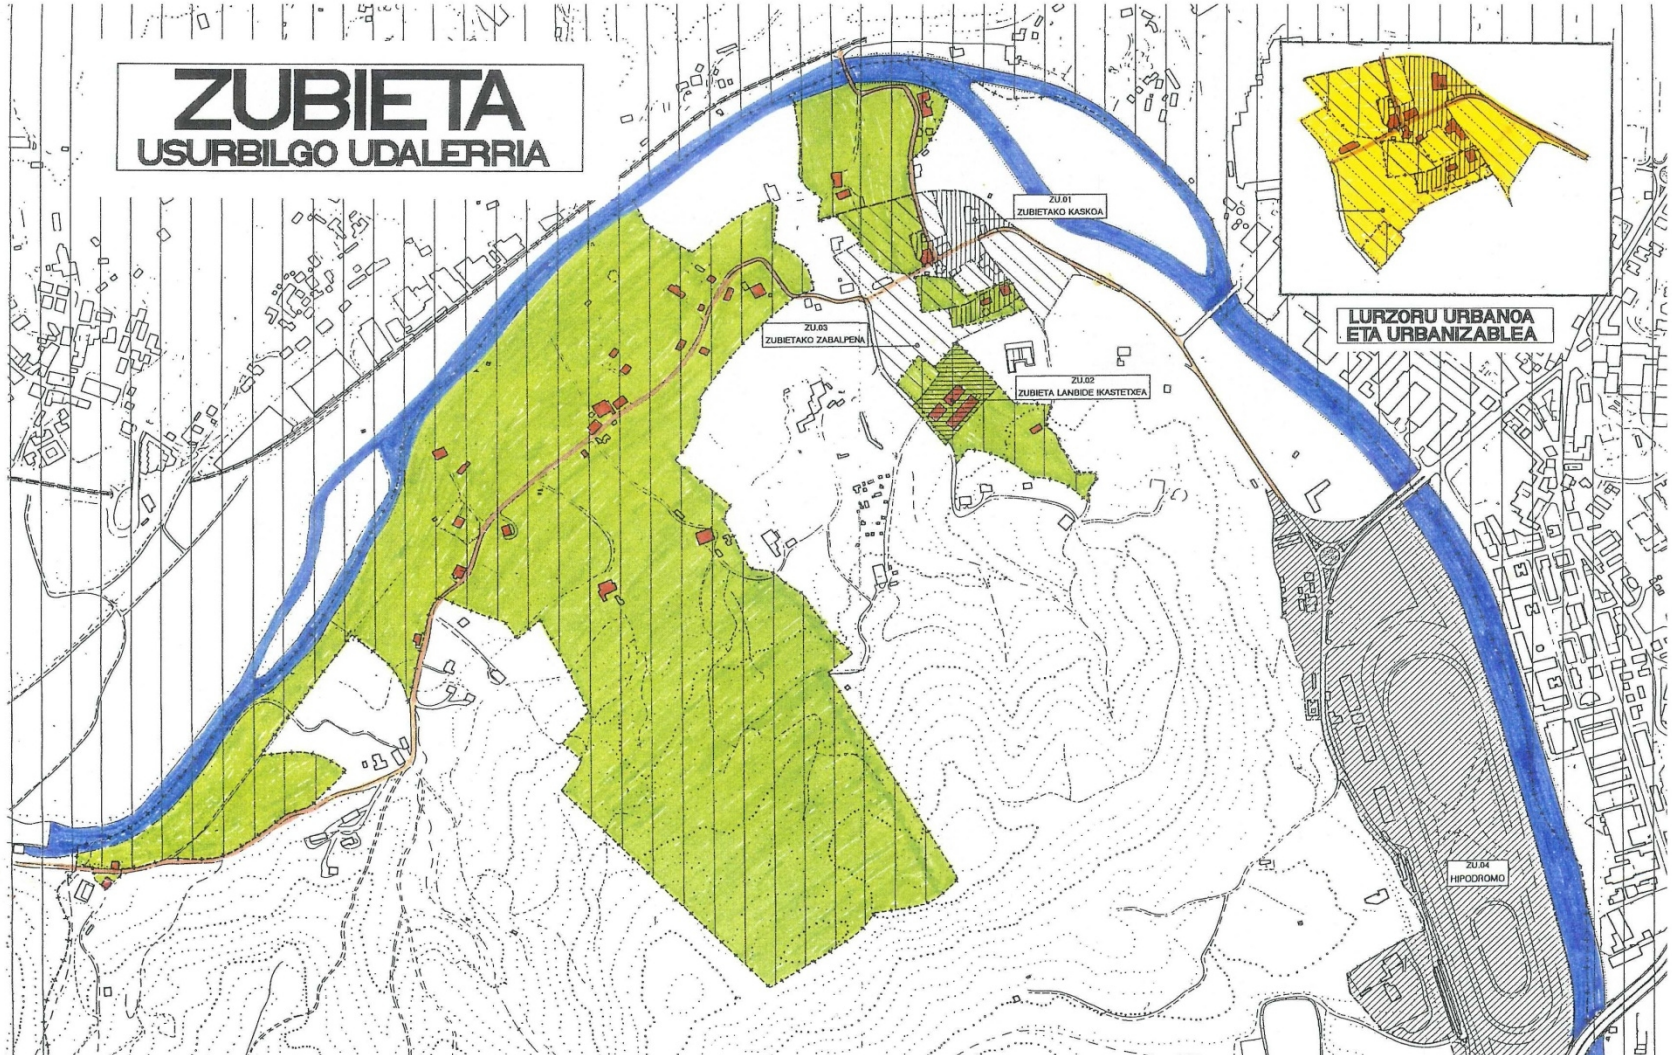

Euskara. Kale erabilera 2011

	Ezagutza(2006)	Erabilera
Zubieta	74,6	61,5
Donostia	40,4	18,2
Usurbil	69,9	61,9 (73,2 kxk)
Lasarte-Oria	40,0	20,3

Errebotea





ERRAUSTEGIA


Flash-Mob 2011



Flash-Mob 2011



Zubieta. 2005ean 3000; 2200etxeb.!

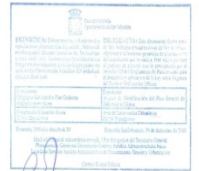


MODIFICACION DEL PLAN GENERAL DE DONOSTIA - SAN SEBASTIAN
REFERIDA AL
A.L.U. "ZU.04 - HIPÓDROMO" Y AMPLIACIÓN
AVANCE
Julio 2005

El Plano propuesto
PLANO II.5
ORDENACION ORIENTATIVA
Escala 1:5.000

Zubieta. 2012



Zubieta. Etxebizitzak + Bidea=N.I-N.634

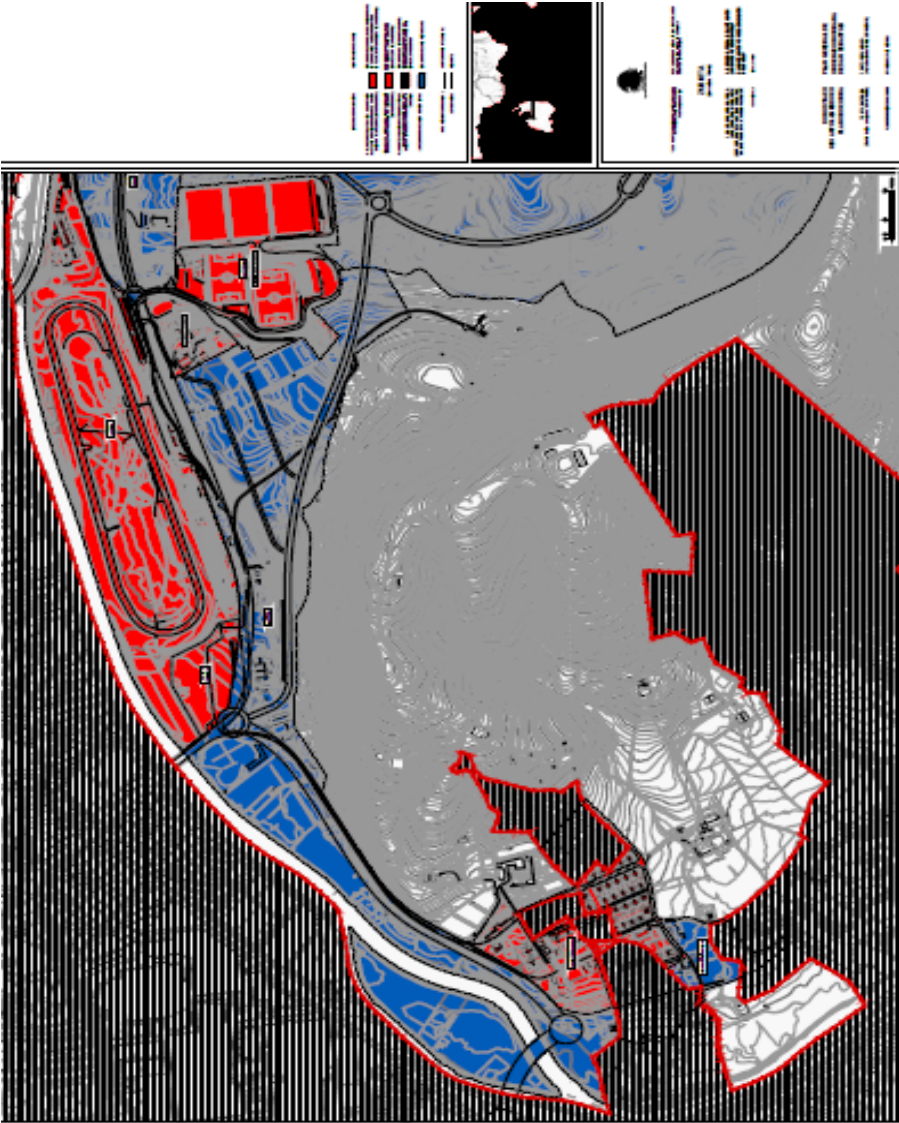

Zubieta. Eskuzaitzeta + Artzabaleta

